


## Erdgeschoss (Räume 00.0xx)

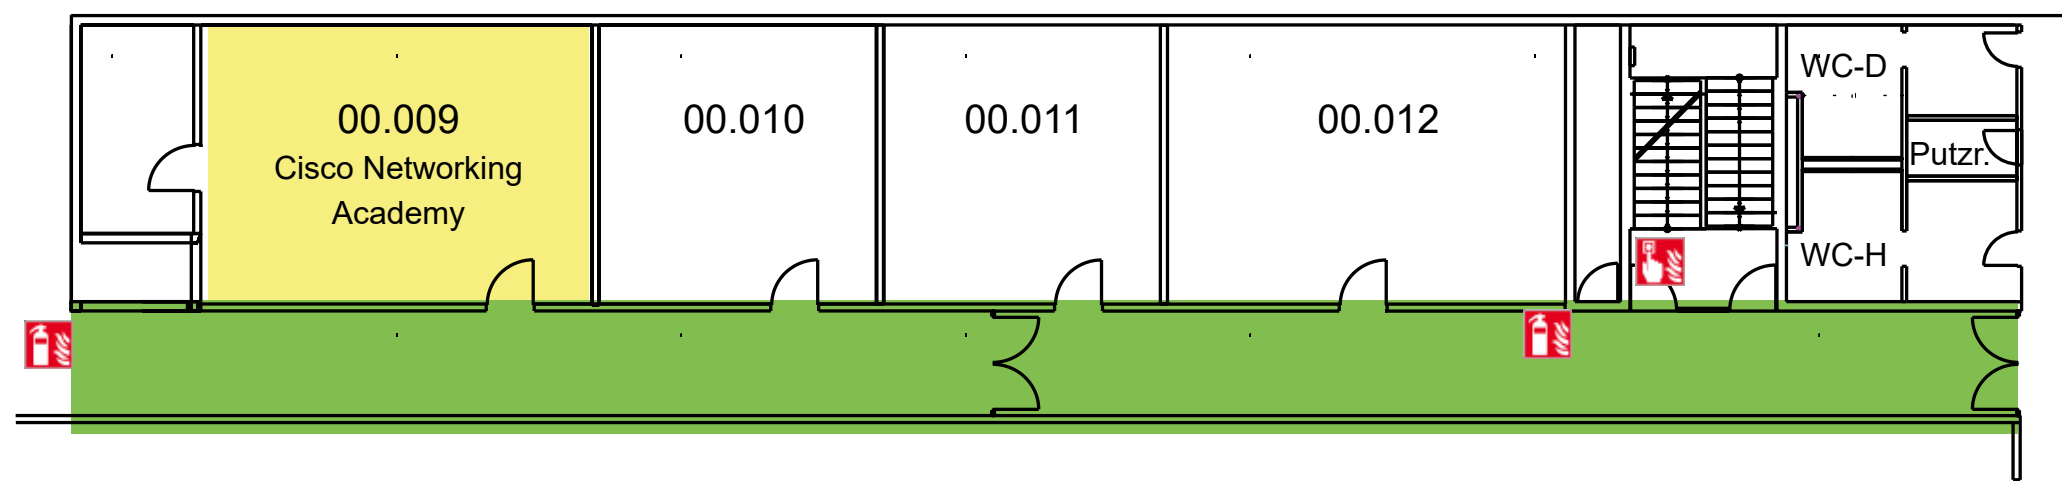


# Rechenzentrum Campus Hubland Süd Gebäude Z8


## 1. Untergeschoss B A 1 (Räume -1.1xx)



## 1. Untergeschoss B A 2 (Räume -1.2xx)

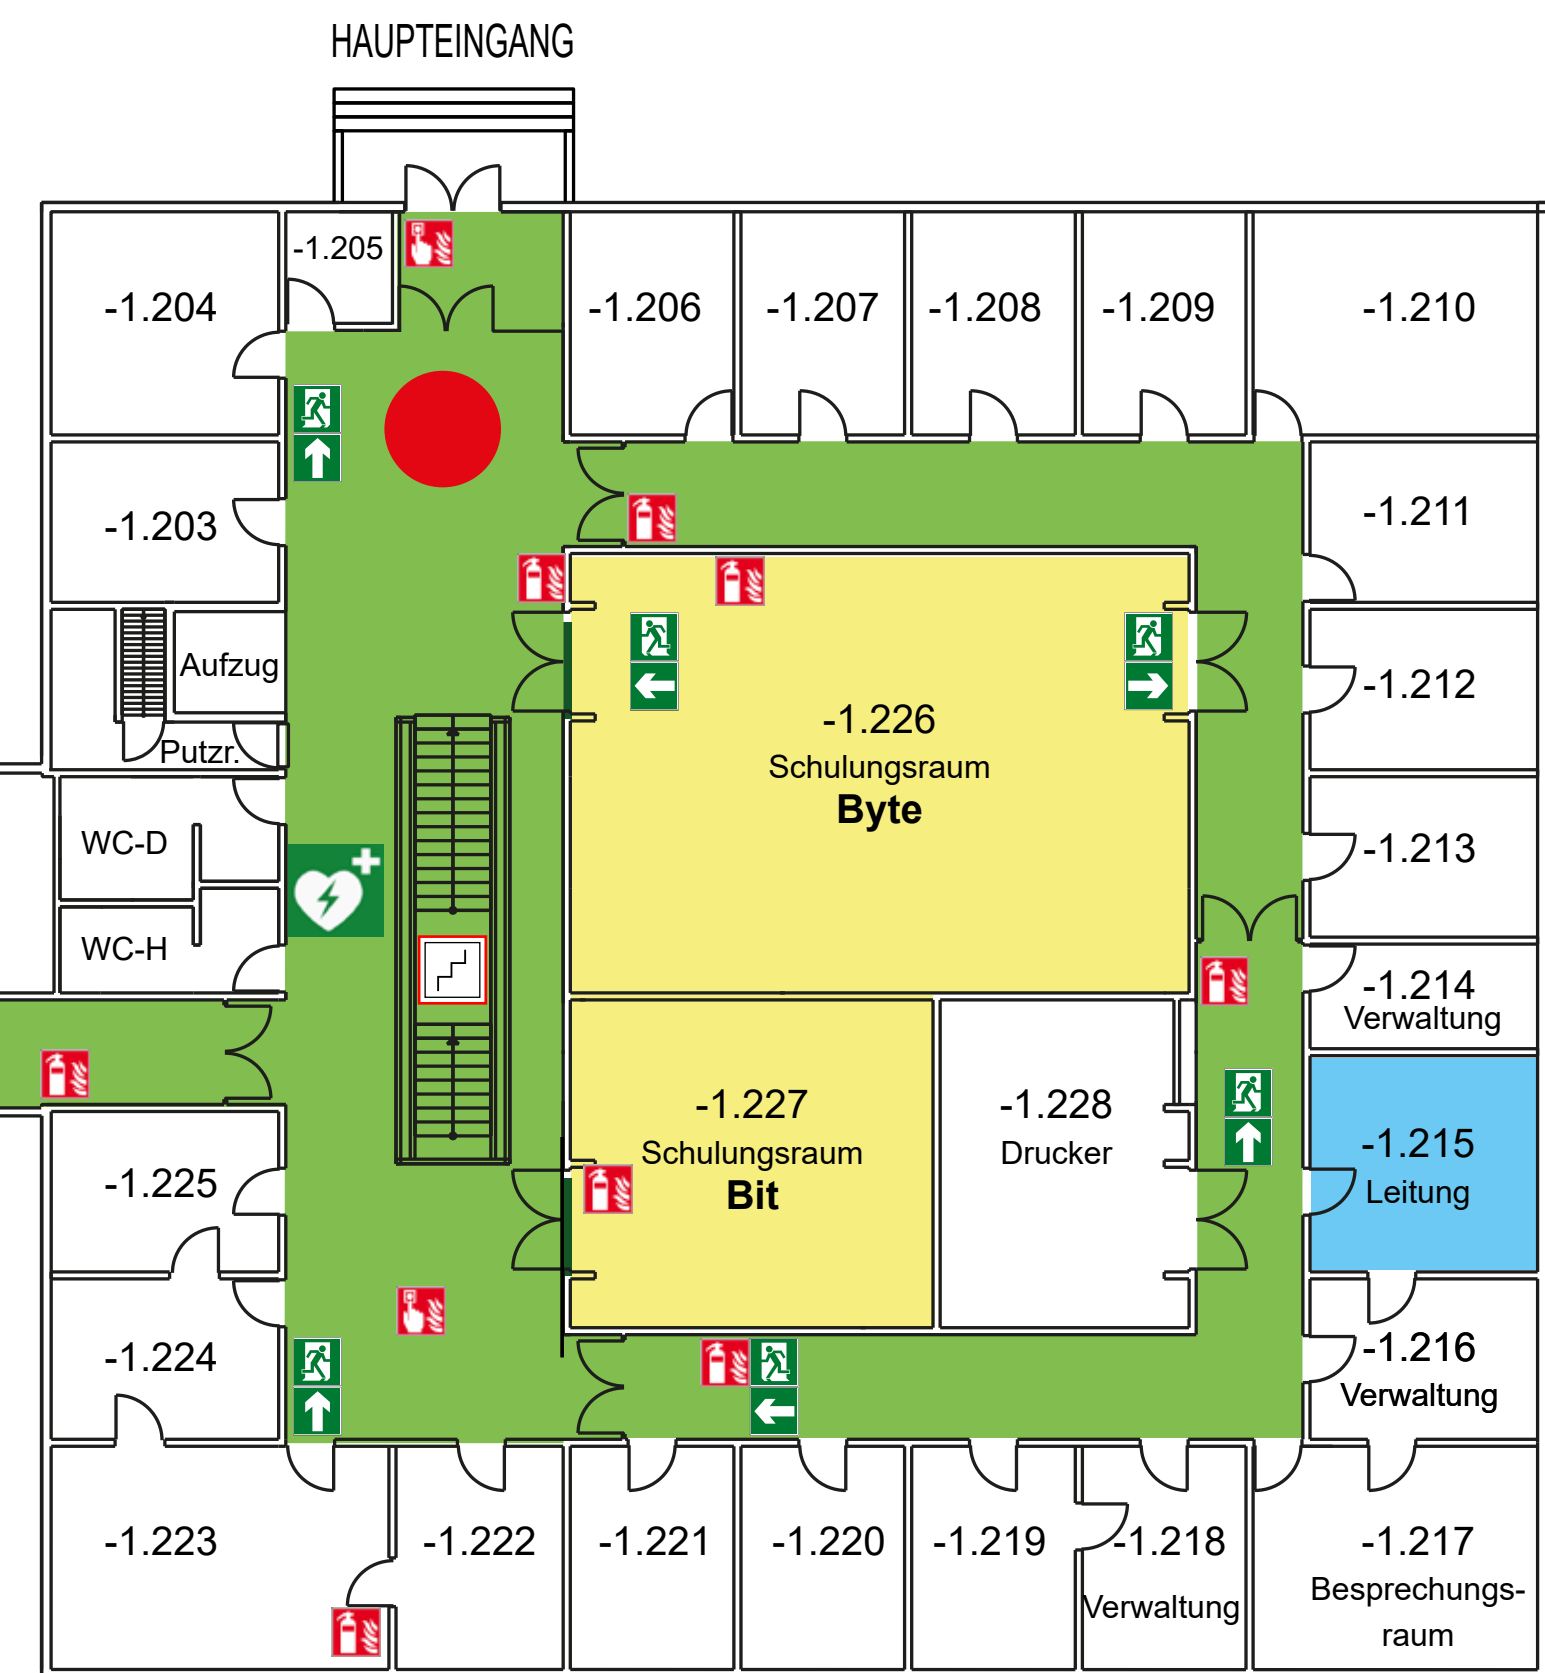


## 2. Untergeschoss (Räume -2.2xx)

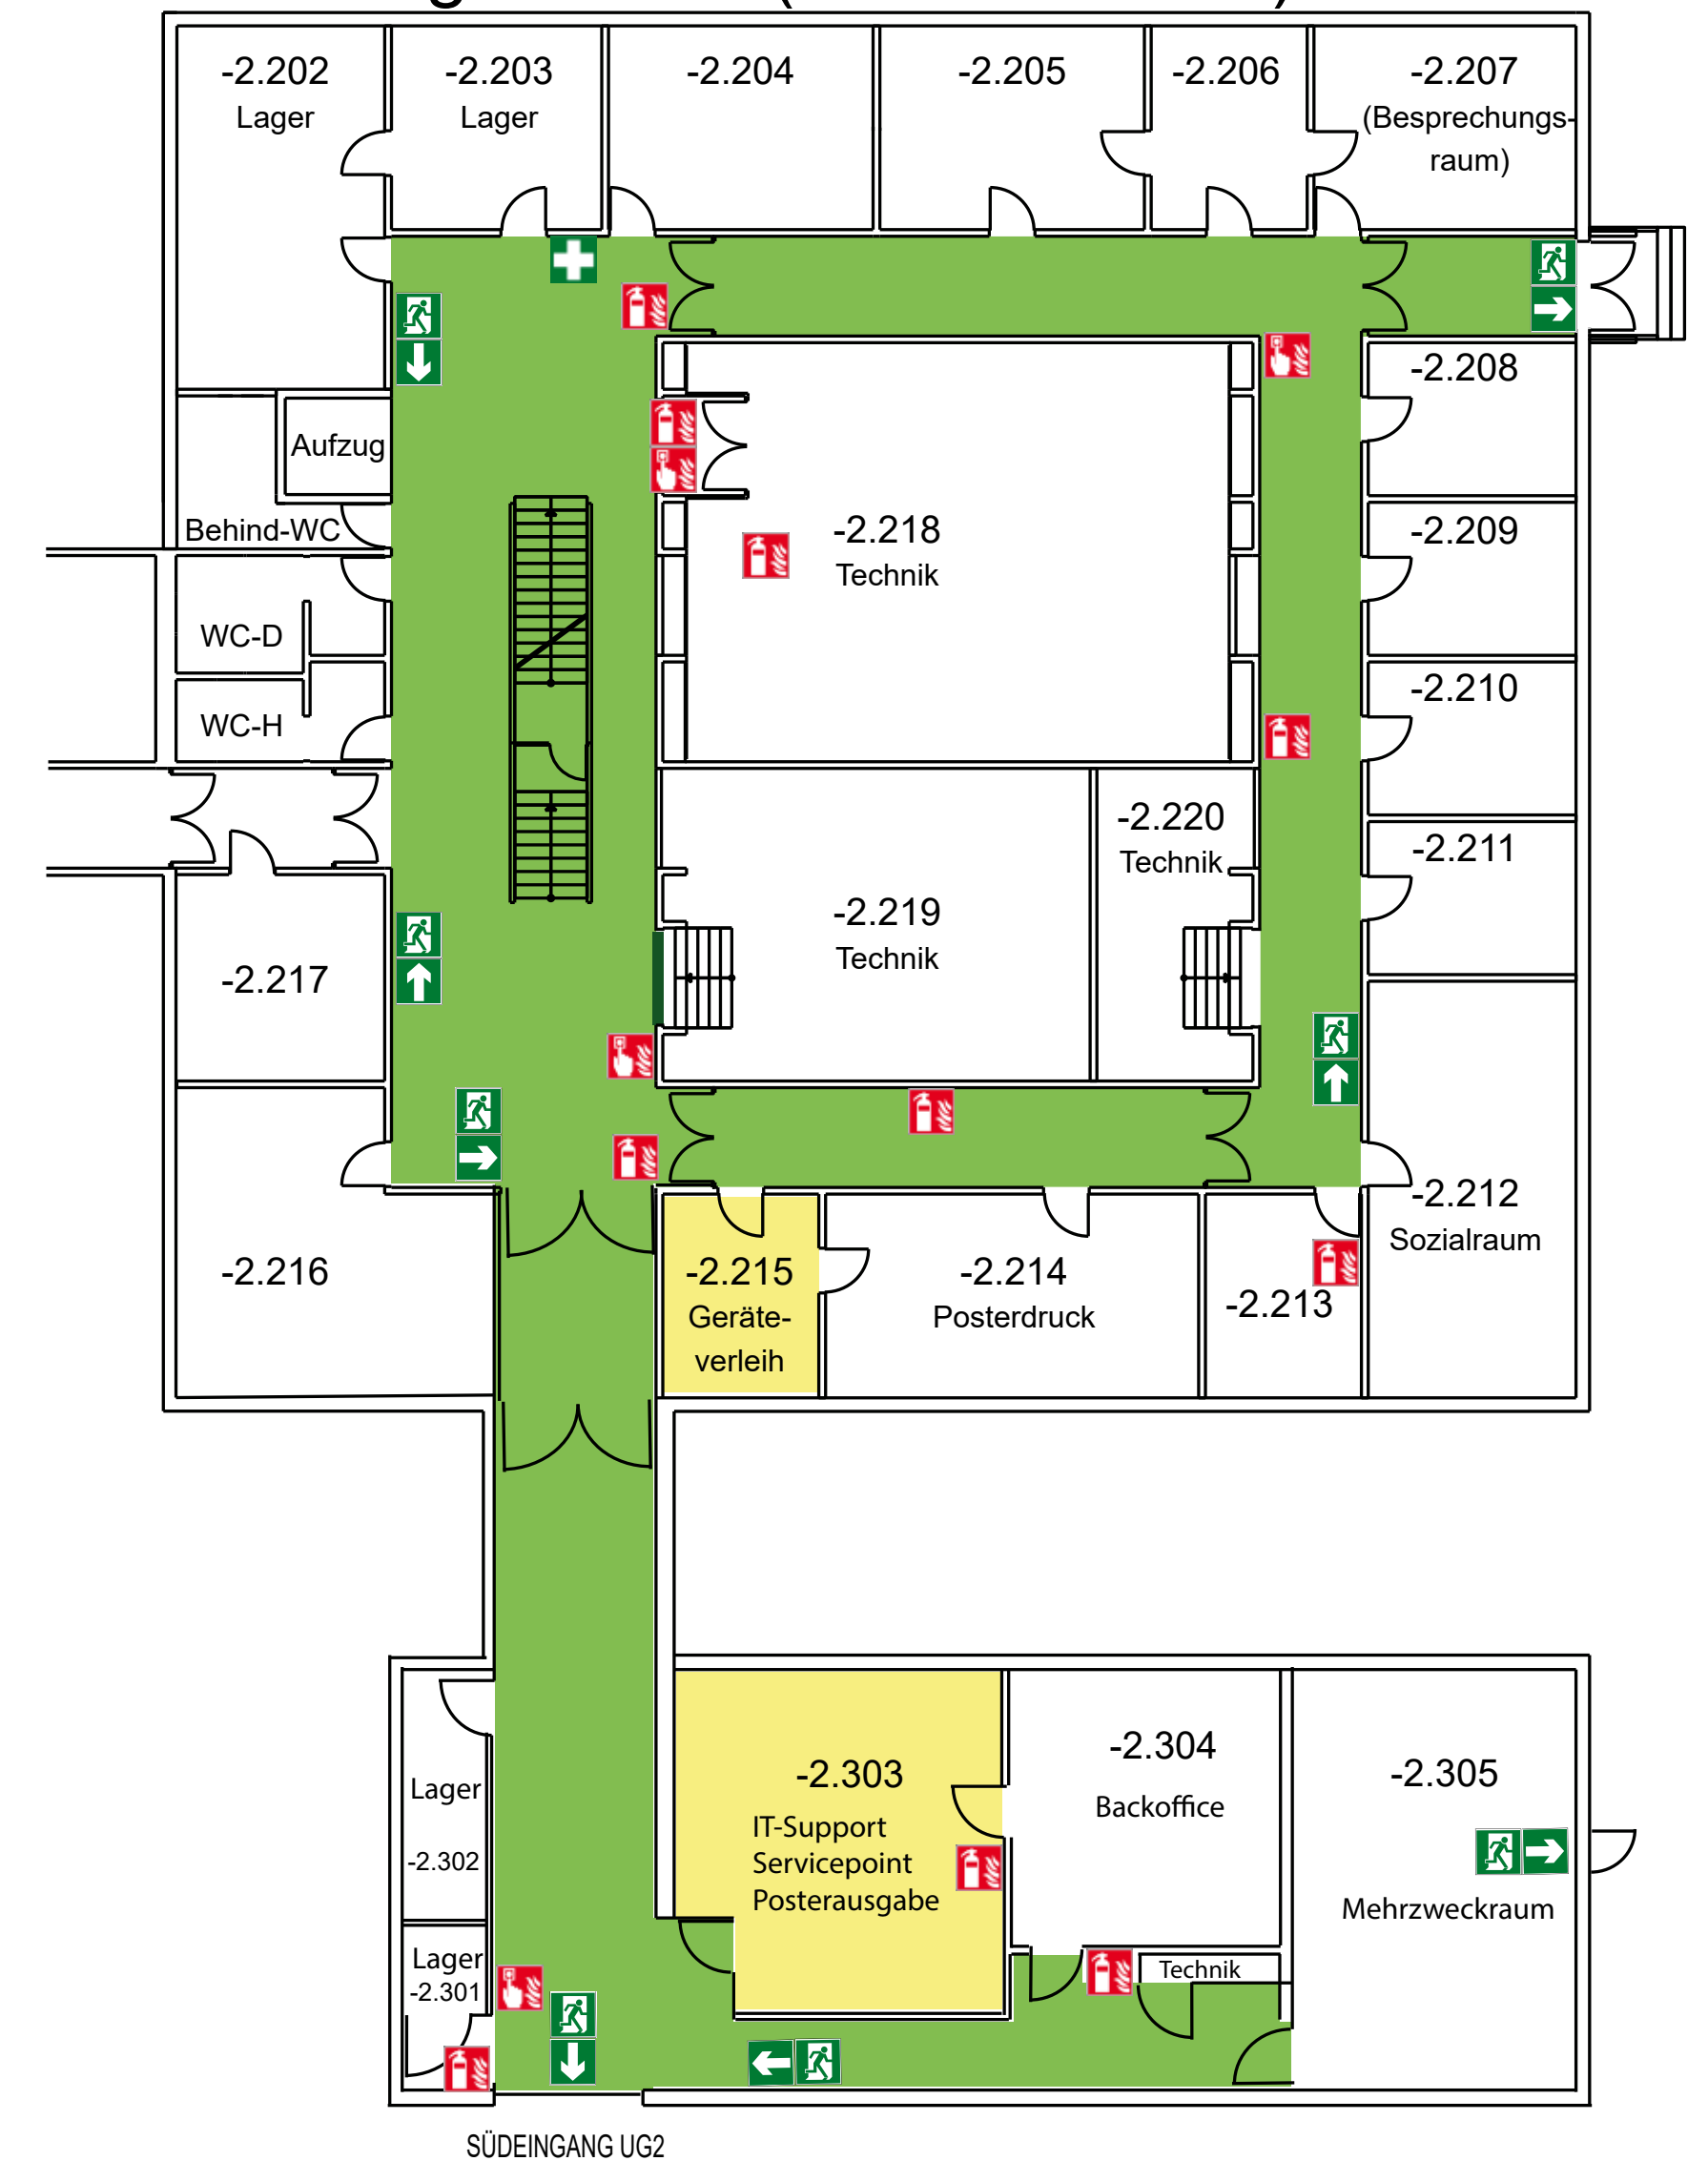

## Legende

- Standort
- Rettungsweg
- Erste Hilfe
- Feuerlöscher
- Feuermelder
- Sammelstelle
- Defibrillator

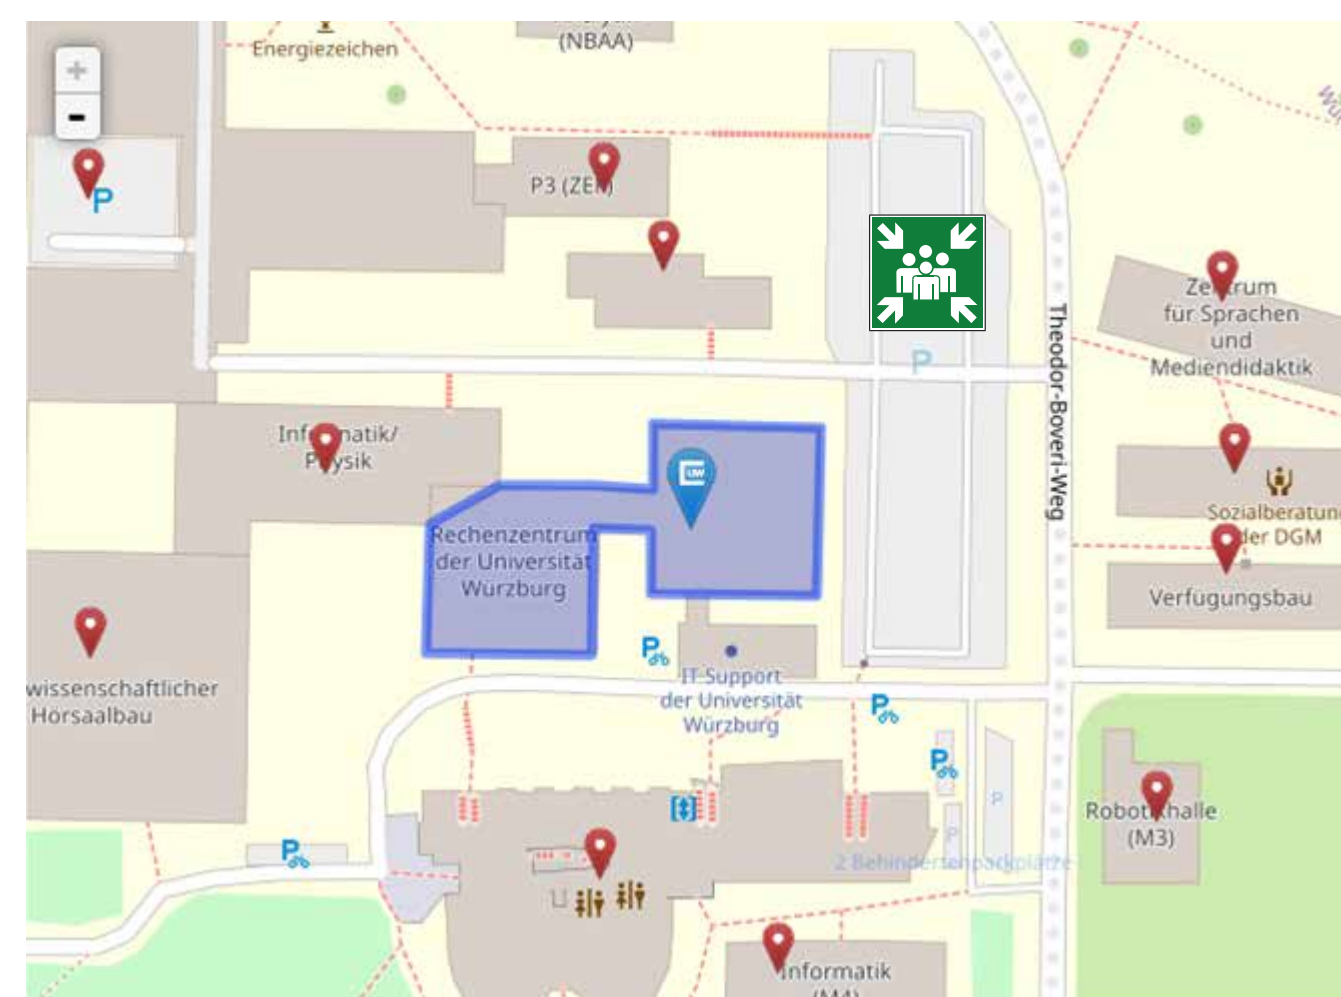

**Sammelstelle auf dem Parkplatz vor dem RZ**

Z8, Bauabschnitt 3 (Räume -2.3xx)